


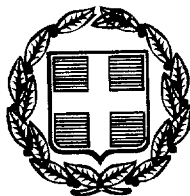

ΕΦΗΜΕΡΙΣ ΤΗΣ ΚΥΒΕΡΝΗΣΕΩΣ

ΤΗΣ ΕΛΛΗΝΙΚΗΣ ΔΗΜΟΚΡΑΤΙΑΣ

ΤΕΥΧΟΣ ΤΕΤΑΡΤΟ   Αρ. Φύλλου 66

8 Φεβρουαρίου 1999

ΠΕΡΙΕΧΟΜΕΝΑ

ΑΠΑΛΛΟΤΡΙΩΣΕΙΣ

ΑΝΑΚΟΙΝΩΣΕΙΣ

Αριθ. ΥΠΠΟ/ΑΠΑΛΛ/Φ 247/3056/23 (1)

Ειδοποίηση για παρακατάθεση αποζημίωσης από αναγκαστική απαλλοτρίωση ακινήτου για αρχαιολογικούς σκοπούς στην περιοχή Βραυρώνας Αττικής (ΑΚ 43).

Ο ΥΠΟΥΡΓΟΣ ΠΟΛΙΤΙΣΜΟΥ

Έχοντας υπόψη:

1. Την αριθ. ΥΠΠΟ/ΓΝΟΣ/49095/30.10.1991 απόφαση του Υπουργού Πολιτισμού Μεταβίβαση αρμοδιοτήτων Υπουργού και δικαιώματος υπογραφής «Με εντολή Υπουργού» στους Γενικό Γραμματέα, Γενικούς Διευθυντές, Προϊσταμένους Δ/νσεων, Τμημάτων και Γραφείων της Κ.Υ. του ΥΠ.ΠΟ (ΦΕΚ 987/Β/28.11.1991).

2. Το Π.Δ. 941/1977 «Περί Οργανισμού του Υπουργείου Πολιτισμού» (ΦΕΚ 320/Α/17.10.1977).

3. Τις διατάξεις των άρθρων 7 και 8 του Ν.Δ. 797/1971 «Περί αναγκαστικών απαλλοτριώσεων» πληροφορούμε όσους:

α) Έχουν δικαιώματα κυριότητας ή άλλα εμπράγματα δικαιώματα στο ακίνητο που απαλλοτριώθηκε δυνάμει της αριθμ. 3188/1127/Φ7Ε/115/9.11.94 απόφαση Νομάρχη Ανατ. Αττικής (ΦΕΚ 1250/τ.Δ'/29.11.94) για αρχαιολογικούς σκοπούς.

β) Έχουν εγγράψει υποθήκη ή έχουν επιβάλει κατάσχεση ή με οποιοδήποτε τρόπο διεκδικούν το ακίνητο που απαλλοτριώθηκε ότι η αποζημίωση που καθόρισε το Μονομελές Πρωτοδικείο Αθηνών με την απόφαση του αριθ. 944/96 για το ακίνητο και για τα υπερκείμενα αυτού όπως αυτά φαίνονται στο κτηματολογικό διάγραμμα που συνοδεύει την απόφαση απαλλοτρίωσης και στο σχετικό κτηματολογικό πίνακα έχει κατατεθεί στο Ταμείο Παρακαταθηκών και Δανείων (Κεντρική Υπηρεσία) και έχει εκδοθεί γραμμάτιο συστάσεως παρακαταθήκης αριθ. 4573 για εννέα εκατομμύρια εννιακόσιες είκοσι χιλιάδες (9.920.000) δρχ.

γ) Η αποζημίωση αυτή είναι αποδοτέα στους δικαιούχους που θα αναγνωρισθούν σύμφωνα με το Νόμο.

δ) Η Β' Εφορεία Προϊστ. & Κλασ. Αρχ/των παρακαλείται, εντός δέκα (10) ημερών από της λήψεως της παρούσης ειδοποιήσεως, να παραλάβει το απαλλοτριωθέν ακίνητο.

ε) Η παρούσα ειδοποίηση να δημοσιευθεί στην Εφημερίδα της Κυβερνήσεως.

Αθήνα, 4 Ιανουαρίου 1999

Με εντολή Υπουργού
Ο Προϊστάμενος Τμήματος
Δ. ΑΝΤΩΝΟΠΟΥΛΟΣ

Αριθμ. ΥΠΠΟ/ΑΠΑΛΛ/Φ. 378/3055/24 (2)

Ειδοποίηση για παρακατάθεση αποζημίωσης από αναγκαστική απαλλοτρίωση ακινήτου για αρχαιολογικούς σκοπούς στο Αλεποχώρι Μεγαρίδος νομού Αττικής.

Ο ΥΠΟΥΡΓΟΣ ΠΟΛΙΤΙΣΜΟΥ

Έχοντας υπόψη:

1. Την αριθ. ΥΠΠΟ/ΓΝΟΣ/49095/30.10.1991 απόφαση του Υπουργού Πολιτισμού Μεταβίβαση αρμοδιοτήτων Υπουργού και δικαιώματος υπογραφής «Με εντολή Υπουργού» στους Γενικό Γραμματέα, Γενικούς Διευθυντές, Προϊσταμένους Δ/νσεων, Τμημάτων και Γραφείων της Κ.Υ. του ΥΠ.ΠΟ (ΦΕΚ 987/Β/28.11.1991).

2. Το Π.Δ. 941/1977 «Περί Οργανισμού του Υπουργείου Πολιτισμού» (ΦΕΚ 320/Α/17.10.1977).

3. Τις διατάξεις των άρθρων 7 και 8 του Ν.Δ. 797/1971 «Περί αναγκαστικών απαλλοτριώσεων» πληροφορούμε όσους:

α) Έχουν δικαιώματα κυριότητας ή άλλα εμπράγματα δικαιώματα στο ακίνητο που απαλλοτριώθηκε δυνάμει της αριθμ. 422/28.7.1992 απόφαση Νομάρχη Δυτ. Αττικής (ΦΕΚ 876/τ. Δ'/20.8.1992) για αρχαιολογικούς σκοπούς στο Αλεποχώρι Μεγαρίδος.

β) Έχουν εγγράψει υποθήκη ή έχουν επιβάλει κατάσχεση ή με οποιοδήποτε τρόπο διεκδικούν το ακίνητο που απαλλοτριώθηκε ότι η αποζημίωση που καθόρισε το Μονομελές Πρωτοδικείο Αθηνών και το Εφετείο Αθηνών με τις αποφάσεις αριθ. 392/1996 & 10509/1996 αντίστοιχα για το ακίνητο και για τα υπερκείμενα αυτού όπως αυτά φαίνονται στο κτηματολογικό διάγραμμα που συνοδεύει την απόφαση απαλλοτρίωσης και στο σχετικό κτηματολογικό πίνακα έχει κατατεθεί στο Ταμείο Παρακαταθηκών και Δανείων (Κεντρική Υπηρεσία) και έχει εκδοθεί γραμμάτιο συστάσεως παρακαταθήκης αριθ. 4524/8.12.1998 για έξι εκατομμύρια εκατόν τριάντα έξι χιλιάδες διακόσιες πενήντα δραχ. (6.136.250).

γ) Η αποζημίωση αυτή είναι αποδοτέα στους δικαιούχους που θα αναγνωρισθούν σύμφωνα με το Νόμο.

δ) Η Γ' Εφορεία Προϊστ. & Κλασ. Αρχ/των παρακαλείται, εντός δέκα (10) ημερών από της λήψεως της παρούσης ειδοποιήσεως, να παραλάβει το απαλλοτριωθέν ακίνητο.

ε) Η παρούσα ειδοποίηση να δημοσιευθεί στην Εφημερίδα της Κυβερνήσεως.

Αθήνα, 15 Ιανουαρίου 1999

Με εντολή Υπουργού
Ο Προϊστάμενος Τμήματος
Δ. ΑΝΤΩΝΟΠΟΥΛΟΣ

Αριθμ. ΥΠΠΟ/ΑΠΑΛΛ/Φ 51/2641/1002 (3)

Ειδοποίηση για παρακατάθεση αποζημίωσης από αναγκαστική απαλλοτρίωση ακινήτων στην Γαβαλού Αιτωλ/νίας.

Ο ΥΠΟΥΡΓΟΣ ΠΟΛΙΤΙΣΜΟΥ

Έχοντας υπόψη:

1. Την αριθ. ΥΠΠΟ/ΓΝΟΣ/49095/30.10.1991 απόφαση του Υπουργού Πολιτισμού Μεταβίβαση αρμοδιοτήτων Υπουργού και δικαιώματος υπογραφής «Με εντολή Υπουργού» στους Γενικό Γραμματέα, Γενικούς Διευθυντές, Προϊσταμένους Δ/νσεων, Τμημάτων και Γραφείων της Κ.Υ. του ΥΠ.ΠΟ (ΦΕΚ 987/Β/28.11.1991).

2. Το Π.Δ. 941/1977 «Περί Οργανισμού του Υπουργείου Πολιτισμού» (ΦΕΚ 320/Α/17.10.1977).

3. Τις διατάξεις των άρθρων 7 και 8 του Ν.Δ. 797/1971 «Περί αναγκαστικών απαλλοτριώσεων» πληροφορούμε όσους:

α) Έχουν δικαιώματα κυριότητας ή άλλα εμπράγματα δικαιώματα στο ακίνητο που απαλλοτριώθηκε δυνάμει της αριθμ. 1053573/3331/Δ0010/23.5.94 Κ.Υ.Α. (ΦΕΚ 602/Τ. Δ'/21.6.94) για αρχαιολογικούς σκοπούς.

β) Έχουν εγγράψει υποθήκη ή έχουν επιβάλει κατάσχεση ή με οποιοδήποτε τρόπο διεκδικούν το ακίνητο που απαλλοτριώθηκε ότι η αποζημίωση που καθόρισε το Μονομελές Πρωτοδικείο Μεσολογγίου με την απόφαση του αριθ. 28/7.3.96 για το ακίνητο και για τα υπερκείμενα αυτού όπως αυτά φαίνονται στο κτηματολογικό διάγραμμα που συνοδεύει την απόφαση απαλλοτρίωσης και στο σχετικό κτηματολογικό πίνακα έχει κατατεθεί στο Ταμείο Παρακαταθηκών και Δανείων (Κεντρική Υπηρεσία) και έχει εκδοθεί γραμμάτιο συστάσεως παρακαταθήκης αριθ. 4443/17/11/98 για τέσσερα εκατομμύρια εννιακόσιες εβδομήντα δύο χιλιάδες εξακόσιες δρχ. (4.972.600).

γ) Η αποζημίωση αυτή είναι αποδοτέα στους δικαιούχους που θα αναγνωρισθούν σύμφωνα με το Νόμο.

δ) Η ΣΤ' Εφορεία Προϊστ. & Κλασ. Αρχ/των παρακαλείται, εντός δέκα (10) ημερών από της λήψεως της παρούσης ειδοποιήσεως, να παραλάβει το απαλλοτριωθέν ακίνητο.

ε) Η παρούσα ειδοποίηση να δημοσιευθεί στην Εφημερίδα της Κυβερνήσεως.

Αθήνα, 2 Δεκεμβρίου 1998

Με εντολή Υπουργού
Ο Προϊστάμενος Τμήματος
Δ. ΑΝΤΩΝΟΠΟΥΛΟΣ

ΠΟΛΕΟΔΟΜΙΑ

ΑΠΟΦΑΣΕΙΣ

Αριθμ. Δ12/0/30244 (4)

Επίσπευση από το Δημόσιο εφαρμογής σχεδίου πόλεως για τη διάνοιξη τμήματος: α. της Περιφερειακής οδού Ηγουμενίτσας έμπροσθεν των Ο.Τ. 61, Ο.Τ. 60, Ο.Τ. 59 και β) της επαρχιακής οδού προς Γραικοχώρι έμπροσθεν των Ο.Τ. 56, Ο.Τ. 57 και Ο.Τ. 58.

Ο ΥΠΟΥΡΓΟΣ ΠΕΡΙΒΑΛΛΟΝΤΟΣ, ΧΩΡΟΤΑΞΙΑΣ ΚΑΙ ΔΗΜΟΣΙΩΝ ΕΡΓΩΝ

Έχοντας υπόψη:

1. Το Ν. 1418/84 «Δημόσια Έργα και ρυθμίσεις συναφών θεμάτων» όπως τροποποιήθηκε με τους Ν. 2229/1994 και Ν. 2338/1995 και των εκτελεστών τους διαταγμάτων Π.Δ. 609/85, Π.Δ. 23/93 κ.λ.π.

2. Τον Ν. 797/1971 «Περί αναγκαστικών απαλλοτριώσεων» όπως τροποποιήθηκε και ισχύει σήμερα.

3. Τις διατάξεις του άρθρου 5 του Ν. 653/1977 «Περί υποχρεώσεως των παροδίων ιδιοκτητών κ.λ.π.» (ΦΕΚ 214/Α/5.8.1977), όπως τροποποιήθηκαν και ισχύουν σήμερα, με τους Ν. 947/1979 ΦΕΚ 169/26.7.1979 τ. Α' και 960/1970 ΦΕΚ 194/25.8.1979 τ. Α'.

4. Τις διατάξεις του Ν.Δ. 17.7.1923 «περί σχεδίων, κωμών και συνοικισμών του Κράτους και οικοδομής αυτών» (ΦΕΚ 228/16.8.1923 τ. Α').

5. Τον Ν. 1337/83 «Επέκταση των Πολεοδομικών σχε-

δίων κ.λ.π.» όπως τροποποιήθηκε και ισχύει σήμερ και το Π.Δ. 5/86 (ΦΕΚ 2Δ΄) «Προσδιορισμός αξίας ακινήτων κ.λ.π.»

6. Τις διατάξεις του Π.Δ/τος 69/8.2.1998 ΦΕΚ 28/16.2.1998 τ. Α΄ για τον οργανισμό της Γενικής Γραμματείας Δημοσίων Έργων.

7. Τις διατάξεις του Ν.Δ. 632/1970 όπως αντικαταστάθηκε με τις διατάξεις του Ν.Δ. 1143/1972 (ΦΕΚ 64/Α/1972).

8. Την κοινή απόφαση Δ16α/04/29.11.1990 (ΦΕΚ 746/Β/30.11.1990), των Υπουργών Προεδρίας και Αναπλ. ΠΕΧΩΔΕ «Περί εξαιρέσεως Διοικητικών Πράξεων και εγγράφων από τον κανόνα των τριών υπογραφών».

9. Το Π.Δ. 394/94 «Σύσταση Ε.Υ.Δ.Ε. για τη μελέτη και κατασκευή των μεγάλων έργων Δυτ. Ελλάδας» και την 25382/ΔΕ 2352/19.7.96 απόφαση του Υφ/ργού Εθν. Οικονομίας με την οποία εντάχθηκε στη ΣΑΕ 071/2 με αρ. 9671507 η κυκλ/κή σύνδεση Λιμένα Ηγουμενίτσας με την Εγνατία οδό κ.λ.π.

10. Το από 14.9.95 Π.Δ. (ΦΕΚ 724 Δ΄) με το οποίο εγκρίθηκε η σχετική πολεοδομική μελέτη.

11. Την με αρ. 886/458/18.2.98 Απόφαση Νομάρχη Θεσπρωτίας με την οποία κυρώθηκε η 1/97 πράξη εφαρμογής 3ης Πολεοδομικής ενότητας Ηγουμενίτσας.

12. Το 1470/ΚΕ 500β/11.11.98 έγγραφο Ε.Υ.Δ.Ε./Μ.Ε.Δ.Ε./Γ.Γ.Δ.Ε, σχετικό με την έκδοση της Απόφασης αυτής, αποφασίζουμε:

1. Την επίσπευση από το Δημόσιο της διάνοιξης τμήματος α. της Περιφερειακής οδού Ηγουμενίτσας έμπροσθεν των Ο.Τ. 61, Ο.Τ. 60, Ο.Τ. 59 και β) της επαρχιακής οδού προς Γραικοχώρι έμπροσθεν των Ο.Τ. 56, Ο.Τ. 57 και Ο.Τ. 58 και την ανάληψη των σχετικών υποχρεώσεων και δικαιωμάτων από το Δημόσιο σε εφαρμογή των διατάξεων του Ν.Δ. 632/70.

2. Η σχετική δαπάνη θα βαρύνει τις πιστώσεις του έργου 9671507 της ΣΑΕ 071/2 και εκτιμάται σε 150.000.000 δρχ.

3. Εξουσιοδοτούμε της Ε.Υ.Δ.Ε. Μεγάλων Έργων Δυτ. Ελλάδας, τμήμα Κατασκευής Έργων για τη σύνταξη των απαιτουμένων στοιχείων προδικασίας και την προώθηση των διαδικασιών για τη συντέλεση της απαλλοτρίωσης.

Η Απόφαση αυτή να δημοσιευθεί στην Εφημερίδα της Κυβερνήσεως.

Αθήνα, 18 Ιανουαρίου 1999

Ο ΥΠΟΥΡΓΟΣ

ΚΩΣΤΑΣ ΛΑΛΙΩΤΗΣ

Αριθμ. 3130/4512 (5)

Αλλαγή χρήσης τμήματος του υπ' αρ. 2874 τεμαχίου της συμπληρωματικής διανομής έτους 1967, αγροκτήματος Πολυκάστρου Ν. Κιλκίς υπό τα στοιχεία Α.Β.Γ.Δ.Ε.Α. για την εγκατάσταση βιοτεχνίας από την Μπακαλούδης Δ. - Ευθυμιάδης Δ.Ο.Ε..

Ο ΝΟΜΑΡΧΗΣ ΚΙΛΚΙΣ

Έχοντας υπόψη:

1. Την παρ. 1 του άρθρου 3 του Ν. 1512/85 «Περί αλλαγής χρήσεως - εκποιήσεων δημοσίων, δημοτικών ή Κοινοτικών εκτάσεων».

2. Την τήρηση των προϋποθέσεων, όπως αυτές εκφράζονται στα υπ' αριθμ. κάτωθι έγγραφα:

α. Την υπ' αρ. 30/98 απόφαση του Δημοτικού Συμβουλίου Πολυκάστρου.

β. Το υπ' αριθμ. 1495/12.5.98 έγγραφο του Δασαρχείου Κιλκίς.

γ. Το υπ' αριθμ. 1136/1.6.98 έγγραφο της Δ/νσης Υγείας - Πρόνοιας

δ. Το υπ' αριθμ. 912/16.3.98 έγγραφο της Δ/νσης Πολ/μίας Κιλκίς.

ε. Το υπ' αρ. Τ.Β.Κ.Ι.Φ 14.1.7/268/98 έγγραφο του Τμήματος Βιομηχανίας που θέτει σαν απαραίτηση προϋπόθεση επιφανείας κτιριακών εγκαταστάσεων τουλάχιστον 2.300 $μ^2$

στ. Το υπ' αρ. Φ. 9.2/2169/12.3.98 έγγραφο του ΕΟΤ Θεσ/νίκης.

ζ. Το υπ' αρ. 4000/12.5.98 έγγραφο της ΙΣΤ εφορείας ροϊστορικών και Κλασικών Αρχαιοτήτων.

η. Το υπ' αρ. 3680/26.1.98 έγγραφο (βεβαίωση) του άρθρου 26 του Ν. 1892/90.

θ. Το υπ' αρ. Δ/2009/28.7.98 έγγραφο της Δ/νσης Γεωργίας.

ι. Την 4024/98 Απόφαση Νομάρχη Κιλκίς περί έγκρισης περιβαλλοντικών όρων.

3. Το τοπογραφικό διάγραμμα που συνέταξε Ηρακλής Τομπουλίδης, Πολιτικός Μηχανικός.

4. Το γεγονός ότι η παρούσα δεν απαλλάσει τον ενδιαφερόμενο από την προσκόμιση άλλων εγκρίσεων για την έκδοση οικοδομικής αδειας.

5. Τις διατάξεις του άρθρου 3 του Ν. 2218/94 και του άρθρου 5 του Ν. 2240/94.

6. Την υπ' αρ. 326/95 Διαπιστωτική Πράξη του Νομάρχη Κιλκίς, αποφασίζουμε:

1. Την αλλαγή χρήσης του τεμαχίου με στοιχεία Α.Β.Γ.Δ.Ε.Α. (τμήμα του εκ μεταβολής τεμαχίου 2874 της συμπλ/κης διανομής έτους 1967 Αγρ/τος Πολ/στρου) από λειβάδι κοινόχρηστο σε γή με χρήση βιοτεχνική (παραγωγή διογκωμένου Περλίτη) (όπως φαίνεται στο συνημμένο τοπογραφικό διάγραμμα).


12. Από το κανονιστικού χαρακτήρα σκελος της παρούσας απόφασης (κατά την Ε:550/92) δεν βαρύνεται ο κρατικός προϋπολογισμός, ούτε ο προϋπολογισμός του οικείου Ο.Τ.Α.


3. Την δημοσίευση της παρούσας στην Εφημερίδα της Κυβερνήσεως.

Κιλκίς, 30 Δεκεμβρίου 1998

Ο Νομάρχης

Θ. ΠΑΡΑΣΤΑΤΙΔΗΣ

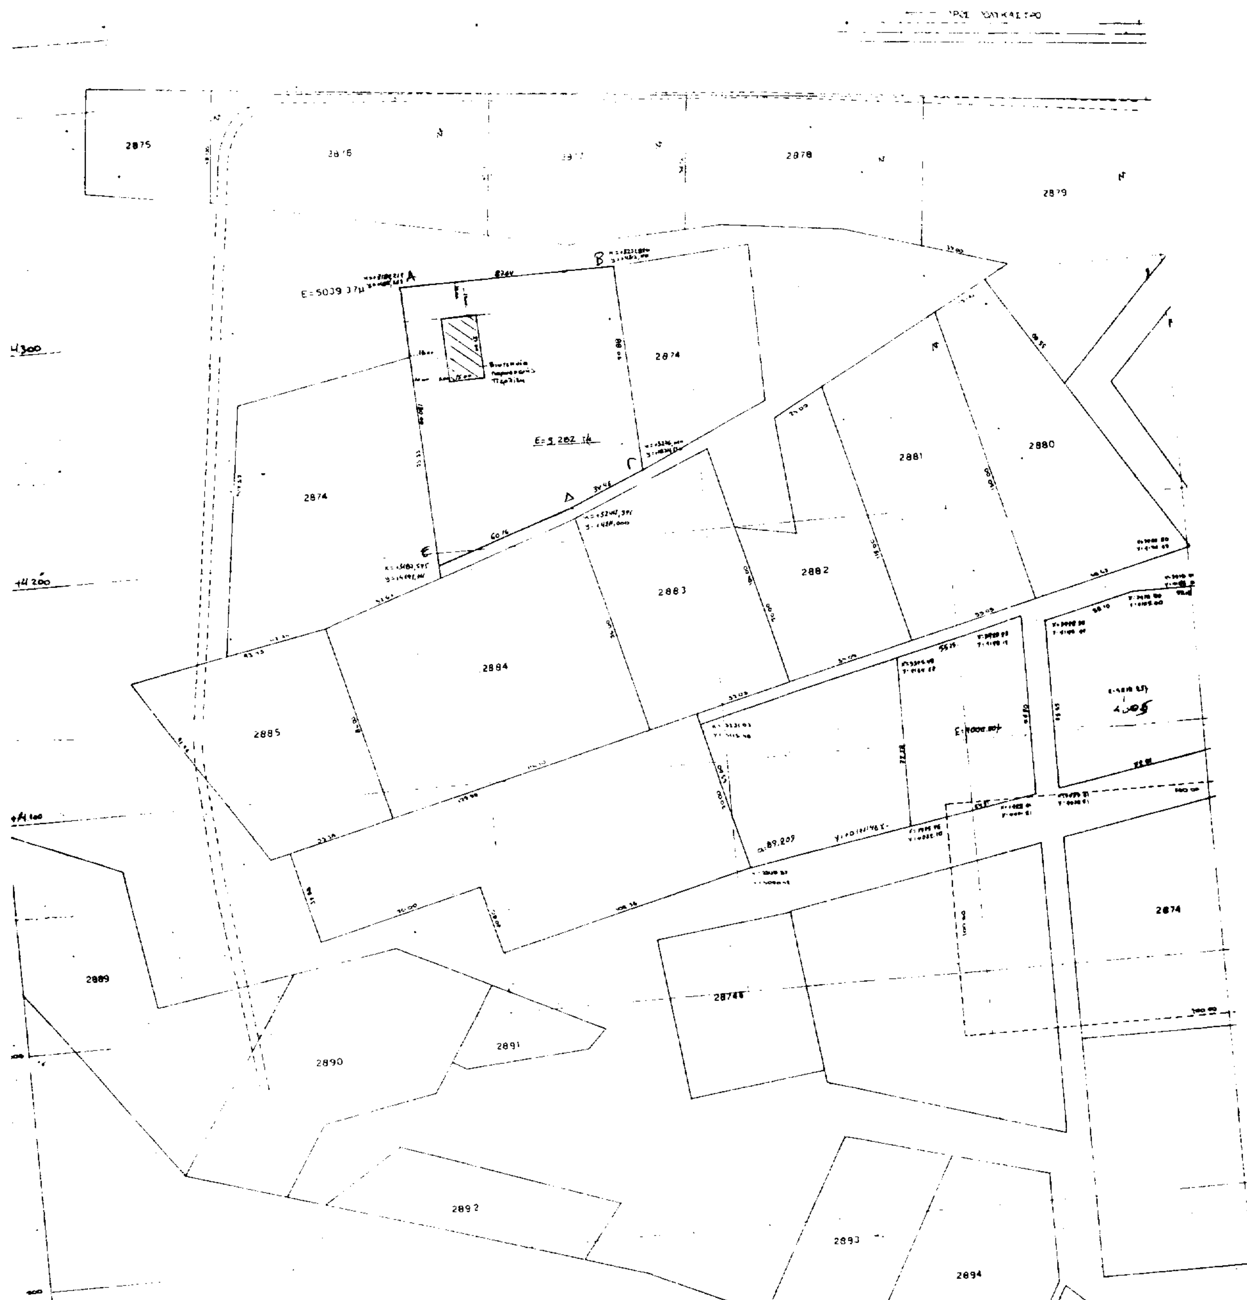
2875
2876
2877
2878
2879
2874
2874
2880
2881
2882
2883
2884
2885
2889
2890
2891
2892
2893
2894
2874
2874α
Ε=5.282 τ.μ.

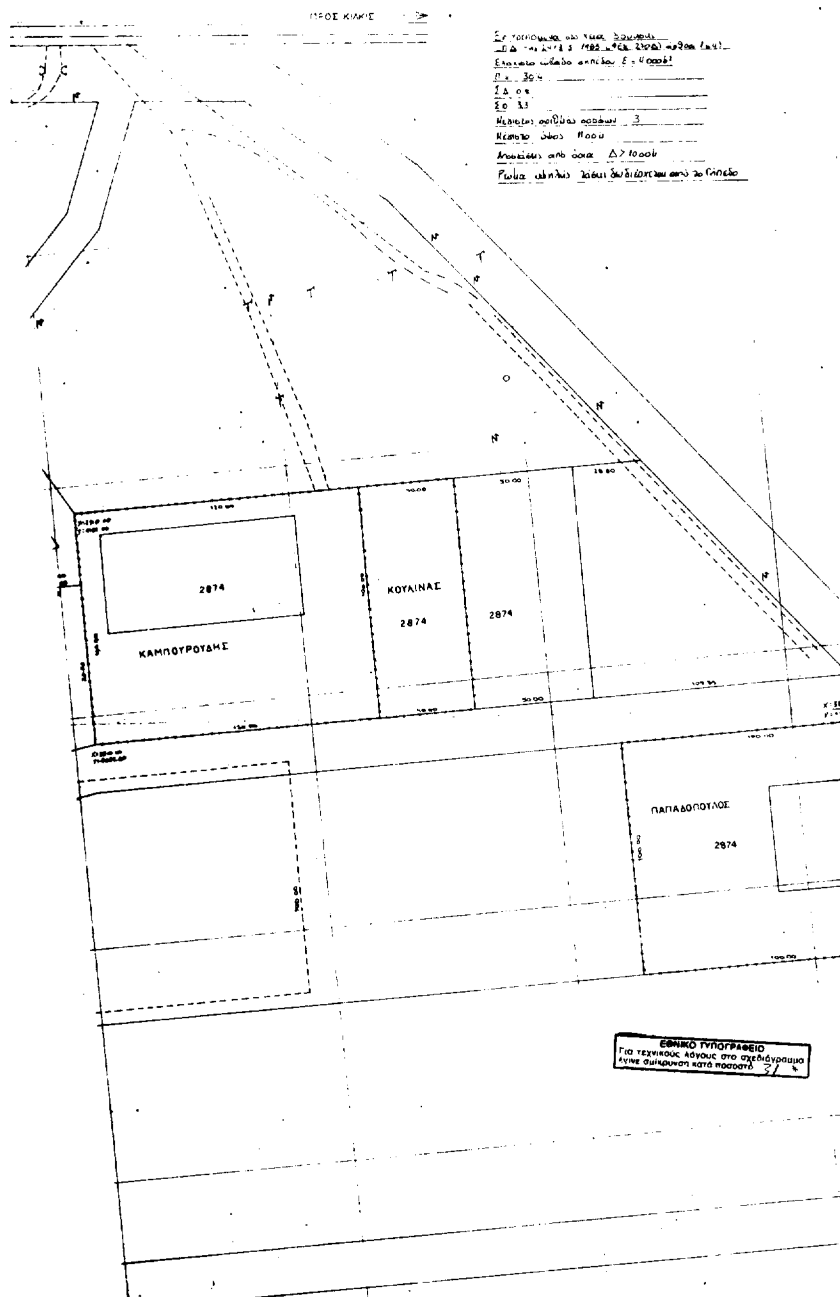

ΤΕΧΝΙΚΟ ΓΡΑΦΕΙΟ
ΤΟΜΠΟΥΛΙΔΗΣ ΗΡΑΚΛΗΣ

Εργοδοτης: ΜΠΑΚΑΛΟΥΔΗΣ Δ. - ΕΥΘΥΜΙΑΔΗΣ Δ.

Εργο: ΒΙΟΤΕΧΝΙΑ ΠΑΡΑΣΚΕΥΗΣ ΠΕΡΑΙΤΗ

Θεση: ΒΙ.ΠΑ. ΠΟΛΥΚΑΣΤΡΟΥ

Μελετητης: ΤΟΜΠΟΥΛΙΔΗΣ ΗΡΑΚΛΗΣ
Πολιτικός Μηχανικός

Θεμα σχεδιου: Τοπογραφικό | Αρ. σχεδ.

Κλιμακα: 1:1000

Χρονος μελετης: ΑΠΡΙΛΙΟΣ 1998

Υπογραφη | Σφραγιδα

Αριθμ. 25 (6)

Τροποποίηση του ρυμοτομικού σχεδίου πόλης Γιαννιτσών Ν. Πέλλας.

Ο ΝΟΜΑΡΧΗΣ ΠΕΛΛΑΣ

Έχοντας υπόψη:

1. Τις διατάξεις του Ν. 2218/94 (ΦΕΚ 90Α/94) «Ίδρυση Νομαρχιακής αυτ/σης κ.λ.π.».

2. Την αριθμ. 25/31.3.95 (ΦΕΚ 3658/95) απόφαση του Ν.Σ. Πέλλας» περί οργανισμού οργάνωσης και λειτουργάις της Νομαρχιακής Αυτ/σης» και ειδικώτερα το άρθρο 10 αυτής.

3. Τις διατάξεις του Α.Ν. 314/1968 (ΦΕΚ 47 τ.Α) «όπως τροποποιήθηκαν και συμπληρώθηκαν με το Ν.Δ. 1018/71 (ΦΕΚ 220 τ.Α) και με την παραγ. 3 του άρθρου 34 του Ν. 1577/85 (ΦΕΚ 210 τ.Α).

4. Τις διατάξεις του Ν.Δ. 17.7.23 (ΦΕΚ 228 τ.Α).

5. Τις διατάξεις του Π.Δ/τος 183/86 (ΦΕΚ 70 Α) «Έγκριση τροποποιήσεων σχεδίων πόλεων και καθορισμός όρων και περιορισμών δόμησης από τους Νομάρχες.

6. Τις διατάξεις του Ν. 1577/85 (ΦΕΚ 210 τ. Α).

7. Το ρυμοτομικό σχέδιο της πόλεως Γιαννιτσών.

8. Την με αριθμό 159/98 απόφαση Δημοτικού Συμβουλίου.

9. Την με αριθμό 38/98 πράξη γνωμοδότησης του Σ.Χ.Ο.Π. Ν. Πέλλας.

10. Το γεγονός ότι από τις διατάξεις της απόφασης αυτής δεν προκαλείται δαπάνη εις βάρος του Κρατικού Προϋπολογισμού ούτε του προϋπολογισμού του Δήμου Γιαννιτσών, αποφασίζουμε:

Άρθρο 1


Εγκρίνεται η τροποποίηση του ρυμοτομικού σχεδίου πόλις Γιαννιτσών που αφορά την μείωση της απότμησης της Ο.Γ. μεταξύ των ΟΤ 128β με 129 εις το ΟΤ 129 όπως αυτή φαίνεται στο συνημμένο τοπογραφικό διάγραμμα.

Η ισχύς της παρούσας απόφασης αρχίζει από την δημοσίευσή της στην Εφημερίδα της Κυβερνήσεως.

Η απόφαση αυτή να δημοσιευθεί στην Εφημερίδα της Κυβερνήσεως μαζί με το τοπογραφικό διάγραμμα που την συνοδεύει.

Γιαννιτσά, 7 Ιανουαρίου 1999

Ο Νομάρχης
ΓΕΩΡΓΙΟΣ ΠΕΤΣΟΣ

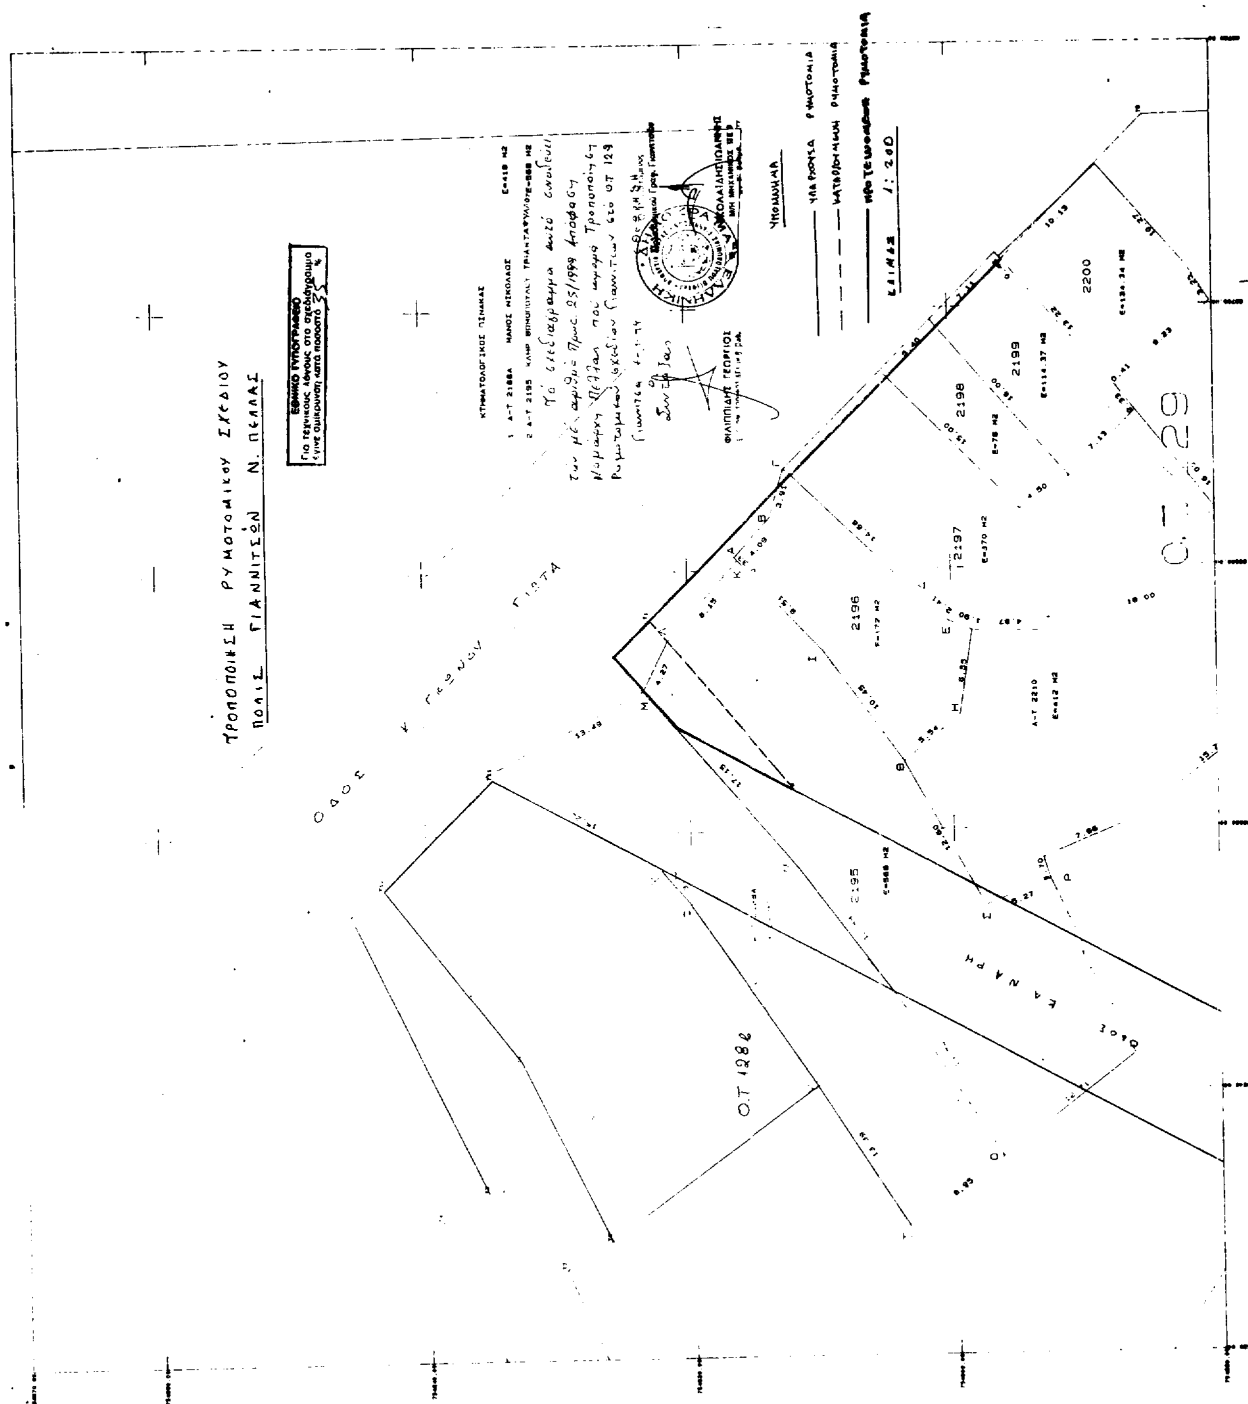
Τροποποίηση Ρυμοτομικού Σχεδίου
Πόλις Γιαννιτσών Ν. Πέλλας
ΥΠΟΜΝΗΜΑ
ΚΛΙΜΑΞ 1:200
2195
2196
2197
2198
2199
2200
Ο.Τ 128
Ο.Τ 129

ΔΙΟΡΘΩΣΕΙΣ ΣΦΑΛΜΑΤΩΝ

(7)

Στην 2595/14.9.98 απόφαση του Γενικού Γραμματέα Περιφέρειας Πελοποννήσου περί κηρύξεως αναδασωτέας έκτασης 7,520 στρεμμάτων στη θέση»Αγριλίτσα» Κοινότητας Αρμενιών Νομού Μεσσηνίας που δημοσιεύθηκε στο ΦΕΚ 770/τ. Δ΄/5.10.98 επέρχεται η εξής διόρθωση: Στο σκεπτικό της απόφασης και στην παράγραφο 6 αντί του εσφαλμένου «Καλαμάτας» τίθεται το σωστό «Κυπαρισσίας».

(Από την Περιφέρεια Πελ/σου)

ΑΠΟ ΤΟ ΕΘΝΙΚΟ ΤΥΠΟΓΡΑΦΕΙΟ